

PLAN R+2

SURFACES HABITABLES

SEJOUR/CUISINE	25.9 m ²
ENTREE/DGT	6.8 m ²
CHAMBRE 1	12.7 m ²
CHAMBRE 2	10.4 m ²
SDB	4.0 m ²
WC	1.6 m ²


TOTAL 61.4 m²

TERRASSE 17.0 m²

T3 - 3 PIECES - R+2 - APPARTEMENT 202

Cette adaptation nécessite une demande de travaux modificatifs acquéreurs entraînant une dérogation aux règles de la construction relatives à l'accessibilité des bâtiments d'habitations collectifs aux Personnes à Mobilité Réduite.

Plan de réservation

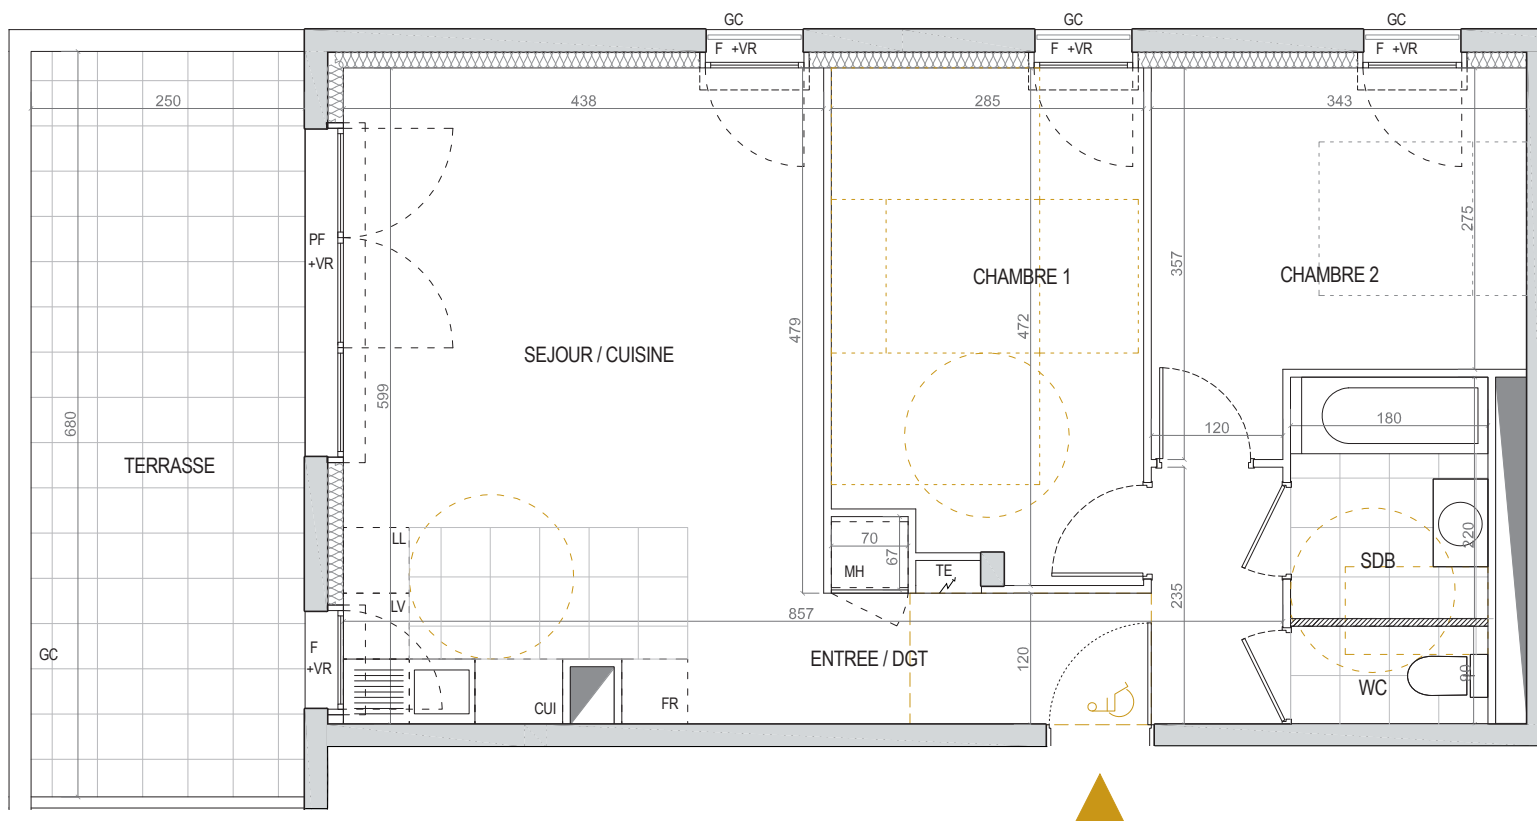

Légende SDE: Salle d'eau / SDB: Salle de bain / DGT: Dégagement / VR: Volet roulant / GC: Garde-corps / GCV: Garde-corps vitré / PF: Porte fenêtre / F: Fenêtre sur allège / TE: Tableau électrique / FR: Réfrigérateur / CUI: Cuisson et four / LV: lave-vaisselle / LL: Lave-linge / Pl: Placard / MH: Module hydraulique / FP: Faux plafond / Soffite: